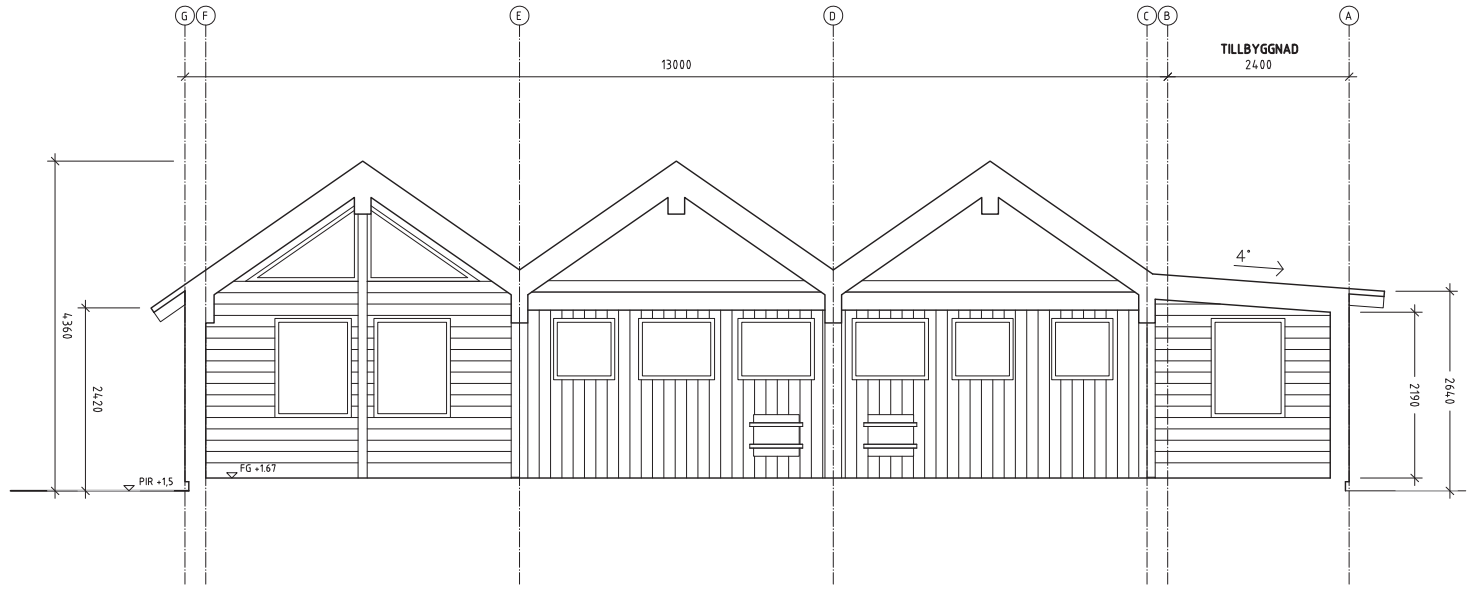

SEKTION A-A

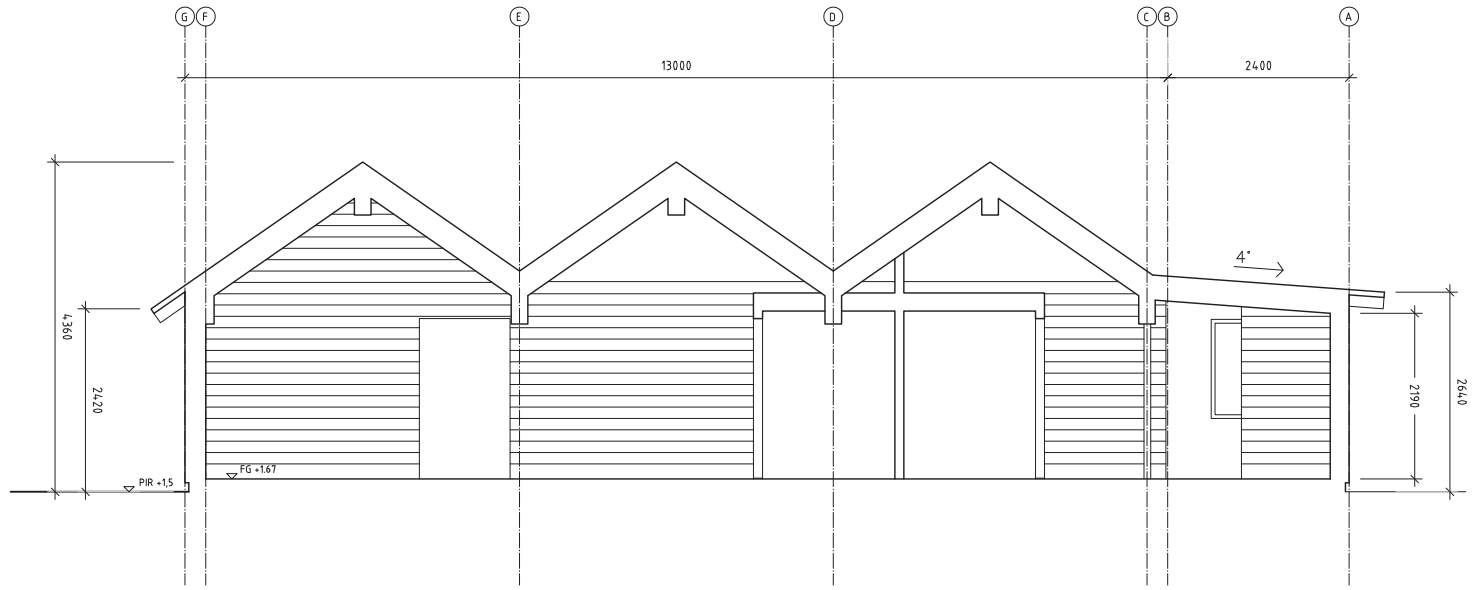

SEKTION B-B

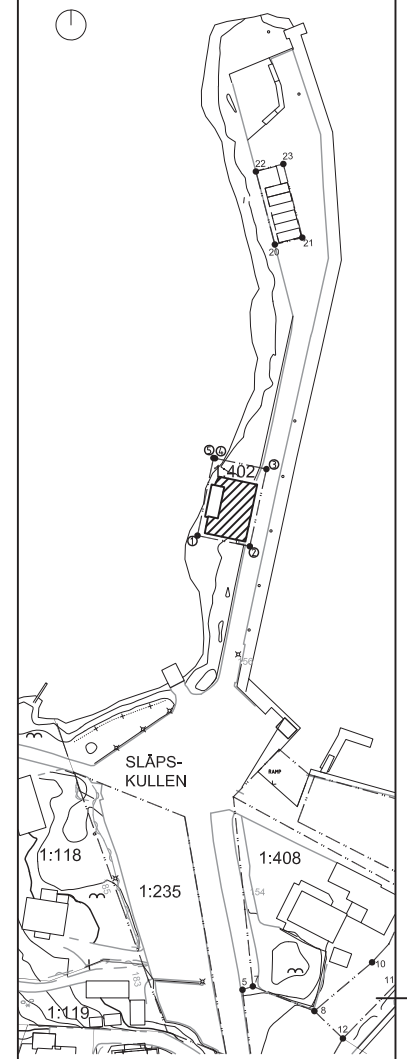

SITUATION 1:2000 (A3)

KOORDINATER

1	X 110639.14	Y 36864.86	(Spik i sten)
2	X 110636.45	Y 36878.72	(Spik i asfalt)
3	X 110656.93	Y 36882.90	(Spik i asfalt)
4	X 110659.64	Y 36869.29	(Spik i sten)
5	X 110659.73	Y 36868.86	(Omarkerad)

BET	ÄNDRINGEN AVSER	DATUM	SIGN

BYGGLOVSHANDLING

KULLAVIKS HAVSBASTUFÖRENING

ORIENTERINGSFIGUR

KULLAVIKS HAVSBASTU
SLÄPS KULLEN 1:402

Ⓐ SJÖGREN ARKITEKTER AB T: 031-701 39 00

UPPDRAG NR	RITAD/KONSTR. AV	HANDLÄGGARE
	LYS	SMS

DATUM	ANSVARIG
2021.07.02	S M SJÖGREN

KULLAVIKS HAVSBASTU

SEKTION A-A, SEKTION B-B
BLIVANDE UTSEENDE

SKALA	NUMMER	BET
A3 1:100	A-40-2-01	

0 1 5 m